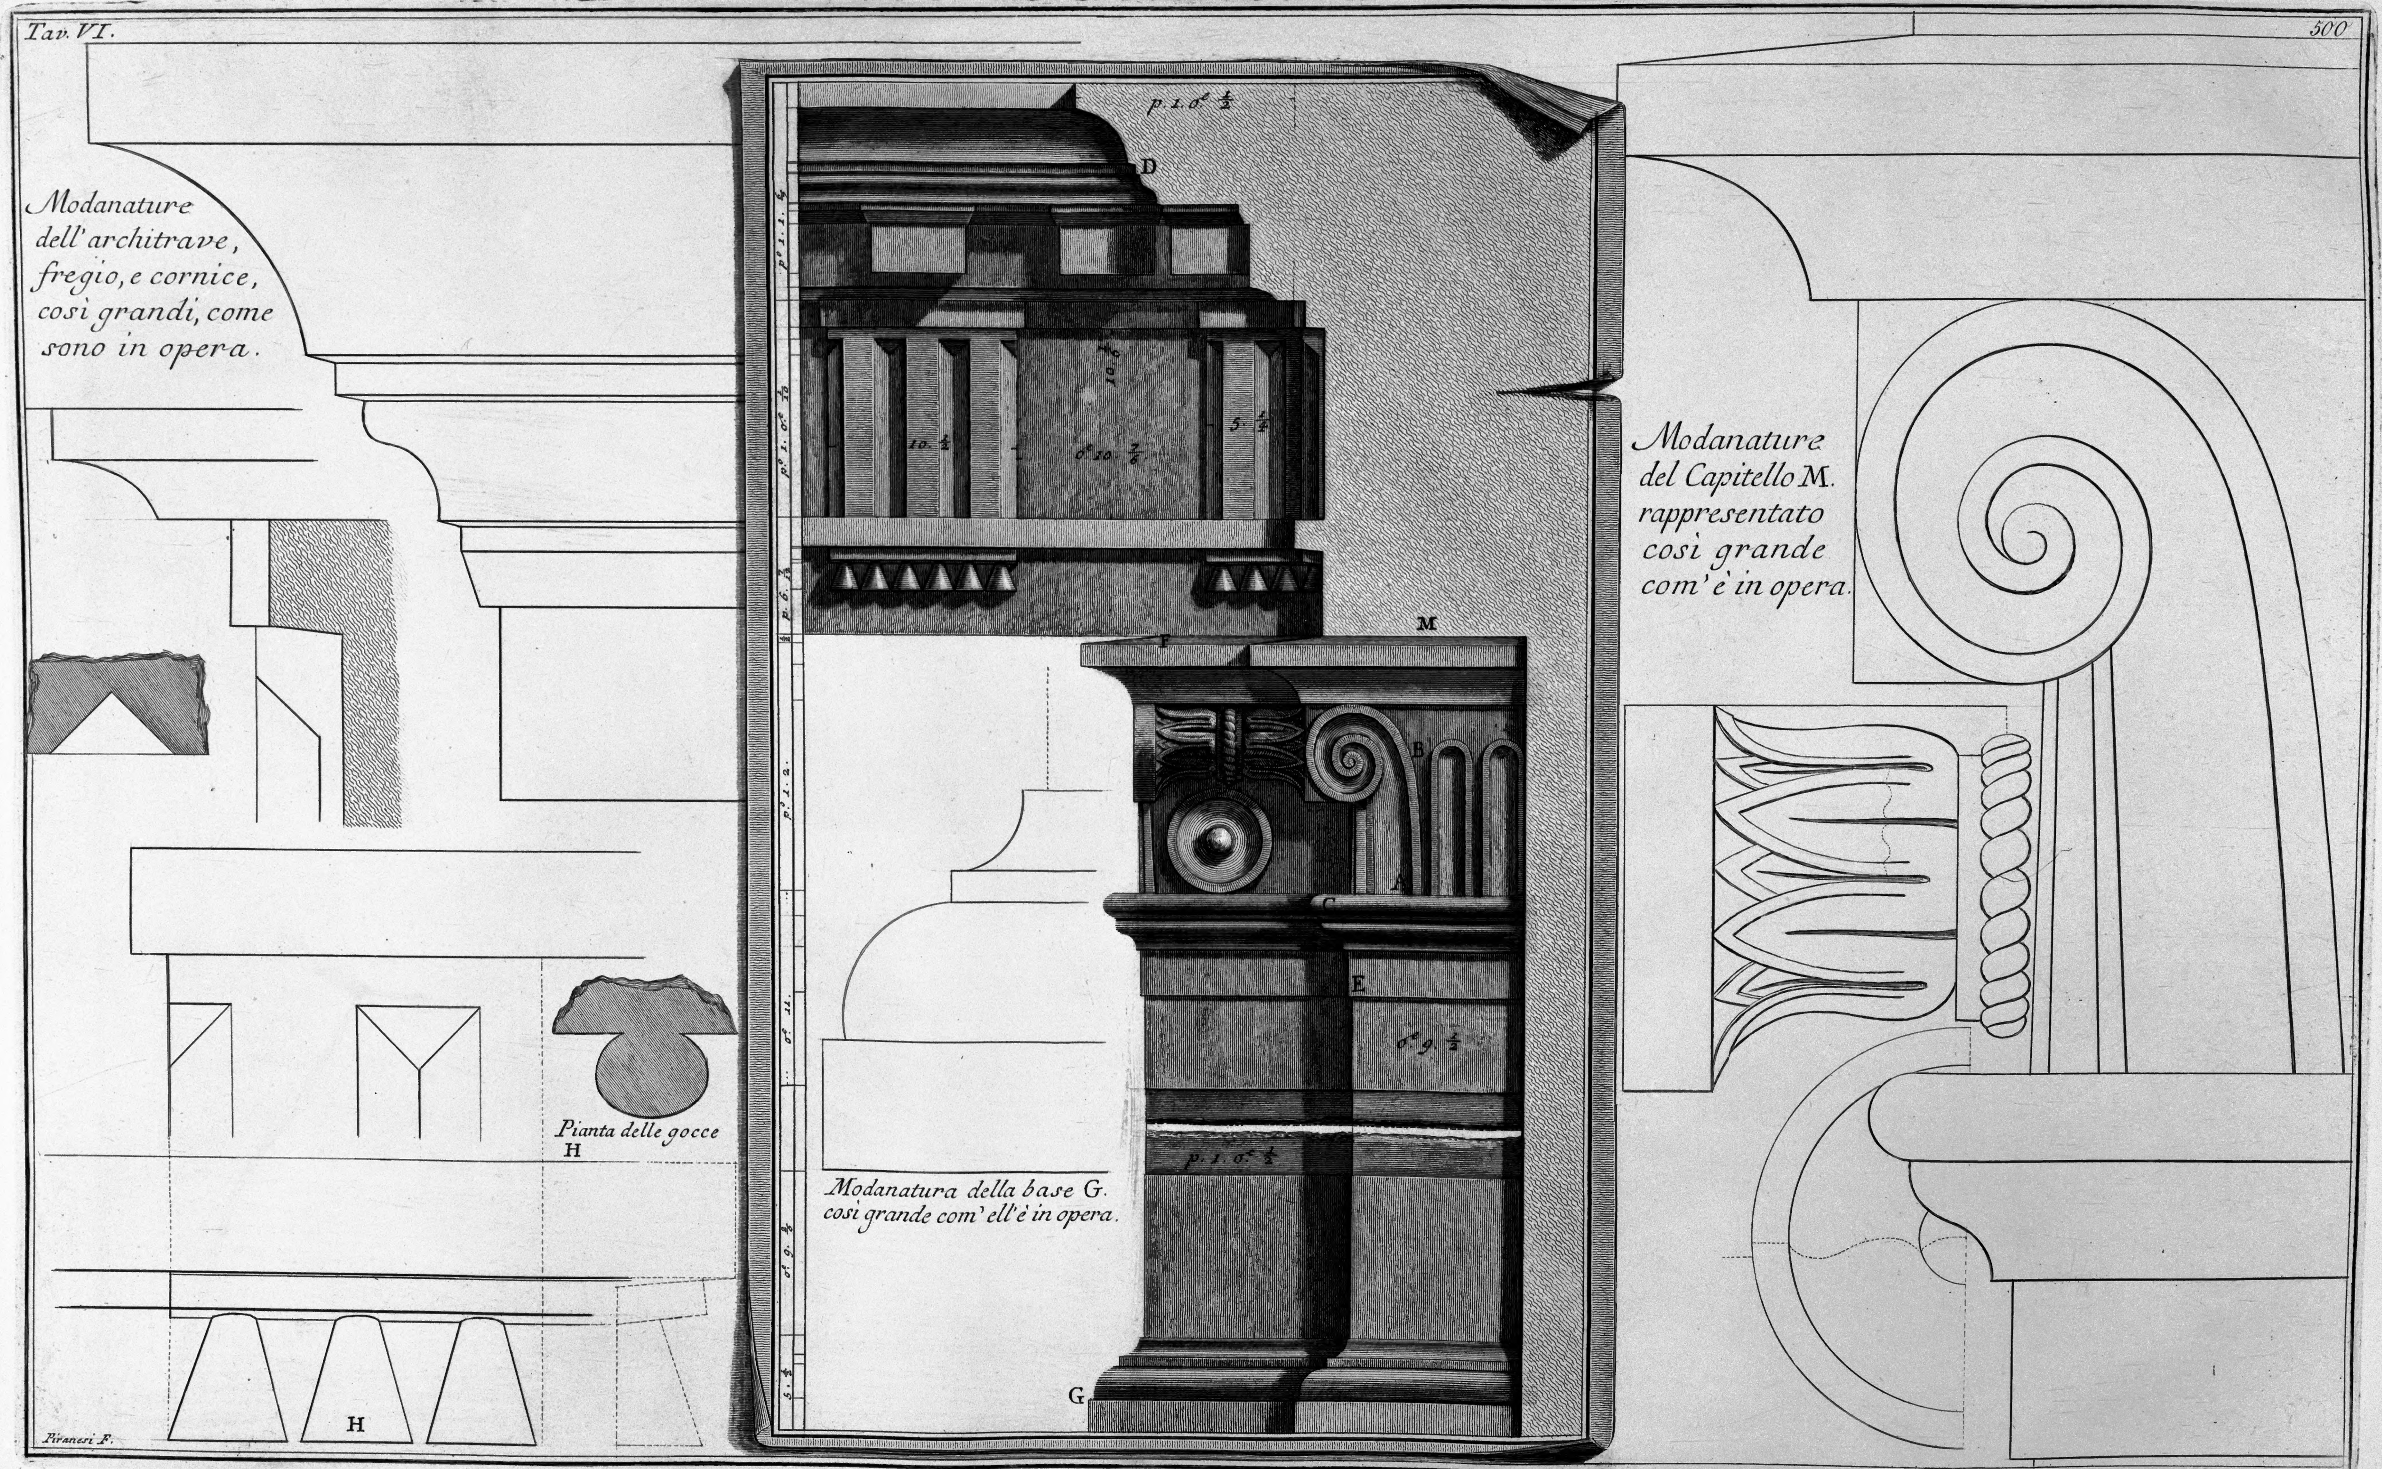
Tav. VI.
500
Modanature dell'architrave, fregio, e cornice, cosi grandi, come sono in opera.
Pianta delle gocce
H
H
Piranesi F.
D
M
F
B
A
C
E
G
Modanatura della base G. cosi grande com' ell'è in opera.
Modanature del Capitello M. rappresentato cosi grande com'è in opera.